


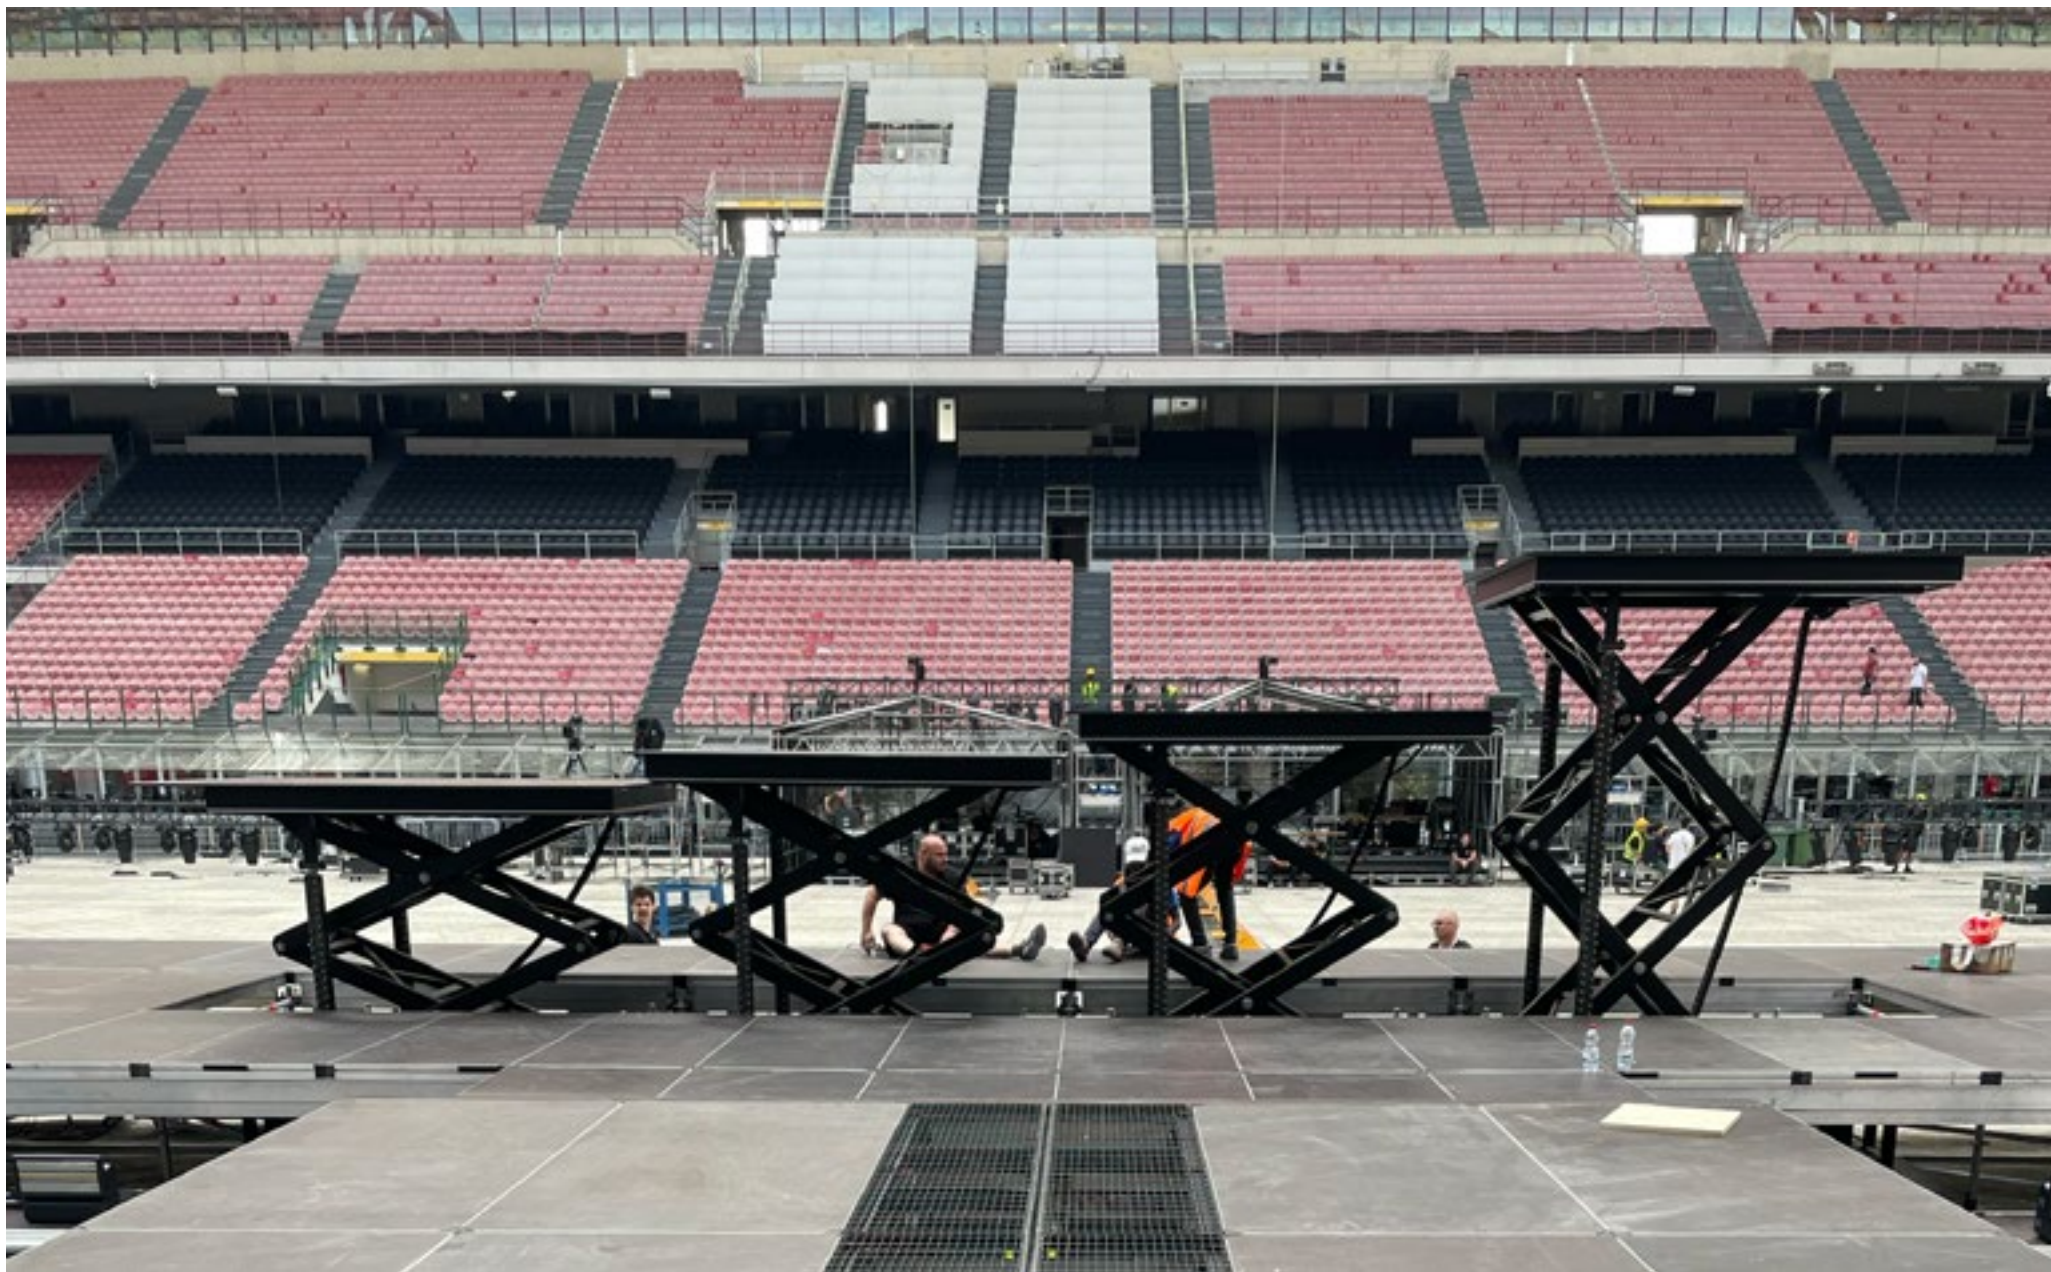

Informazioni

Per un'entrata in scena da star, ecco il nostro LIFT.

Un ascensore che al tempo stesso nasconde e svela una persona o un oggetto. Disponibile in diversi modelli con differenti caratteristiche a seconda dell'evento. È posizionabile sotto la struttura layer o direttamente sullo stage.

Realizzazioni Custom su richiesta degli accessori e pianali.

Dimensioni lif:

- Nr. 4 da 224,5 x 185,5 x 100 h cm con dolly di rialzo 205 h cm c.a.
- Nr. 1 da 224,5 x 285 x 110 h cm con dolly di rialzo 211 h cm c.a.

Peso

- Nr 4 da 1.300 kg con dolly di rialzo peso complessivo 2.300 kg
- Nr 1 da 1.600 kg con dolly di rialzo pesa peso complessivo 2.600 kg

Dati Elettrici:

- Alimentazione 32A

Dati sulla corsa dell'elevatore:

Velocità variabile: i dati riportano la max. velocità

- velocità nominale 0.2 m/s
- tempo di sollevamento 10/15 secondi
- corsa 240 h cm

Portata Statica

- Nr. 5 da 500 daN

Portata Dinamica

- Nr. 4 da 1000 daN
- Nr. 1 da 1500 daN

Controllo:

- Manuale
- Con console Galaxy con operatore con formazione specifica

| LIFT |





TekSet Rental S.r.l.

via GIUSEPPE DI VITTORIO 9
20037 PADERNO DUGNANO (MI) ITALY
CONTACT US: (+39) 0291082905 - WWW.TEKSET.IT

via LUIGI EINAUDI 16
20037 PADERNO DUGNANO (MI) ITALY
CONTACT US: (+39) 0291082905 - WWW.TEKSETRENTAL.IT

| RENT: LIFT DARI |




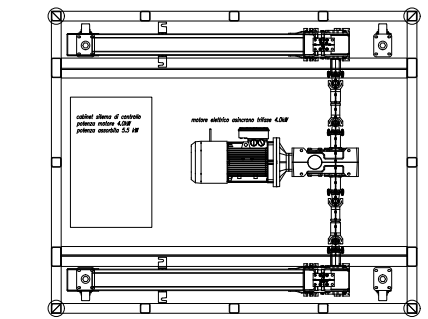
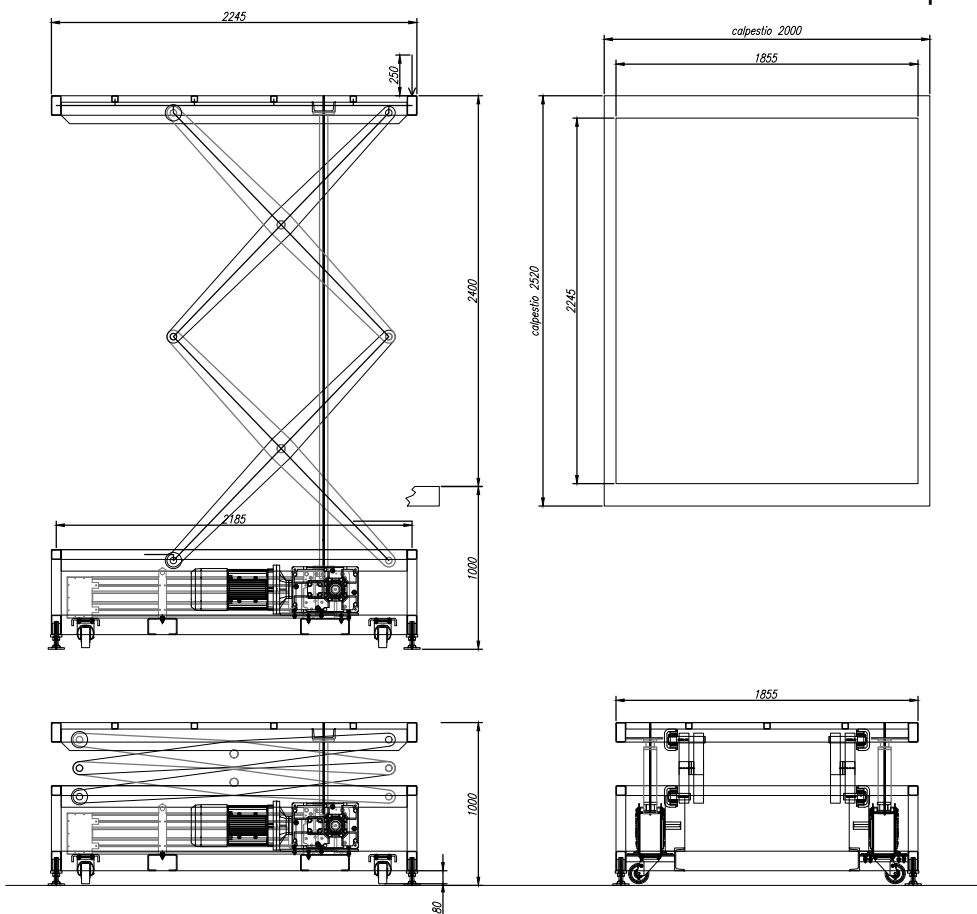


Totale peso proprio escluso calpestio	kg	1300
portata dinamica compresa calpestio	kg	1000
velocità nominale	m/s	0.2
corsa	m	2.5
potenza elettrica assorbita	kW	5.5



Rev.	Data	Descrizione	Dis.	Ver.	Appr.
M	media	1.02 1.03 1.05 1.08 1.12 1.2	RUGOSITÀ	3	
SALDATURE - Cusce di base e bracci a completa penetrazione; - Cusce di angolo 180° almeno pari alle - Spessore minimo dei due elementi da collegare; - Qui non diversamente indicato le saldature sono continue. - Tagliare secondo UNI 9131 D.S.					
COMMITTENTE Friends and Partners SODDISFAZIONE PARTE LIFT 2.5 X 2 CORSA 2400					
DATA 22-01-24 SCALA 1:15					

LIFT

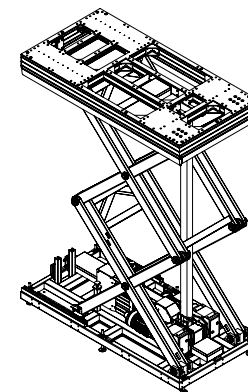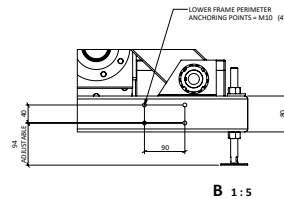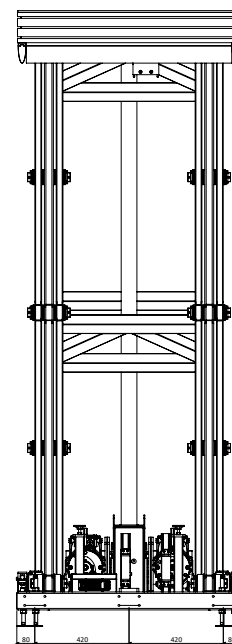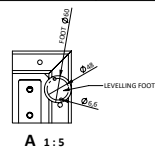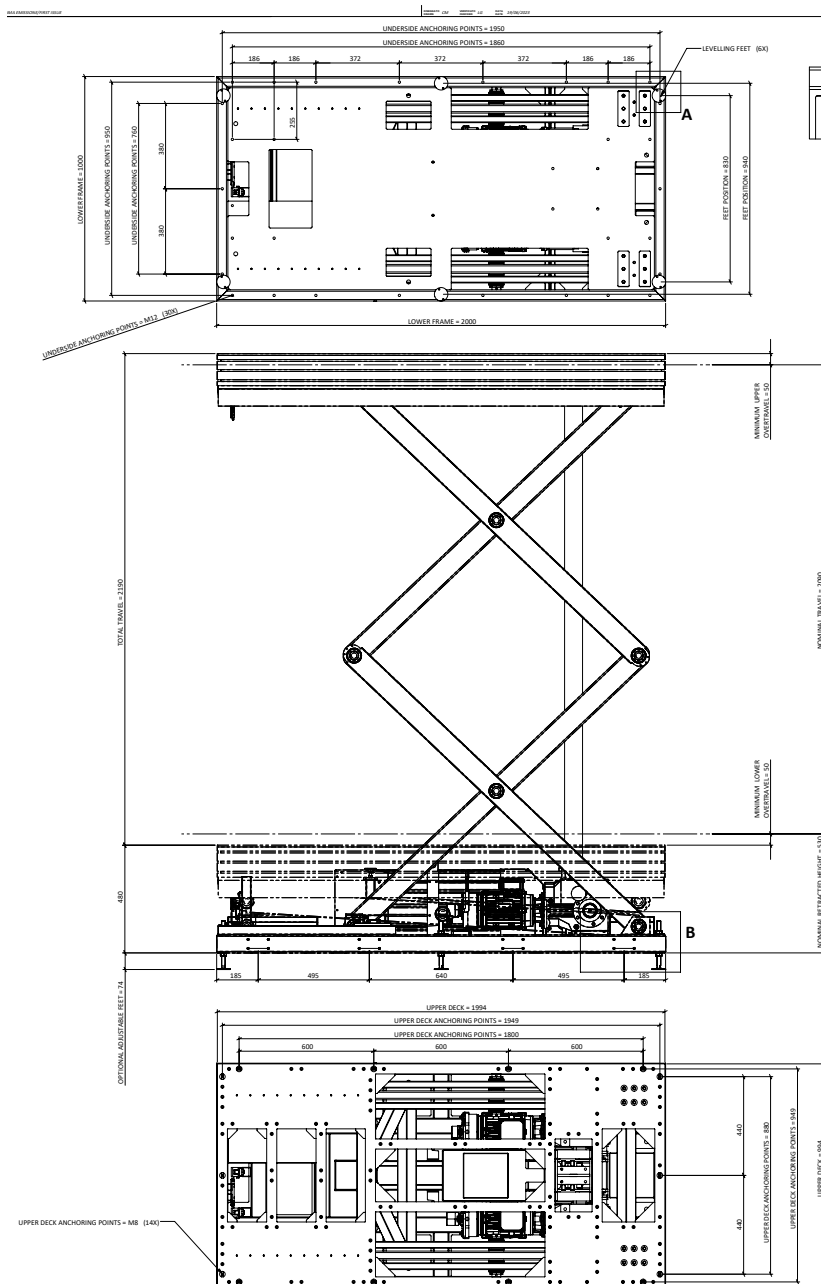

ESL1020

AREA: 1x2 m
 RATED POWER: P = 2x1.5 KW
 RATED CAPACITY: WLL: 450 kg
 ENTERTAINMENT LOAD LIMIT: ELL (EN17206): 450 kg
 ENTERTAINMENT LOAD LIMIT AT REST: ELL/R (EN17206): 450 kg
 RATED SPEED: 0.30 m/s (MOTOR AT 1500 RPM)
 MAXIMUM ACCELERATION/DECELERATION AT FULL LOAD: 0.5 m/s²
 TOTAL TRAVEL: 2190 mm (INCLUDING OVERTRAVEL IN BOTH DIRECTIONS)

DUTY CYCLE: S3 40% (TOTAL CYCLE TIME 10 MIN)
 WORKING LIFE: 400 h AT FULL LOAD AND FULL SPEED

CONFORMITY: MACHINERY DIRECTIVE 2006/42/EC
 EN 17206:2022


USE CASE (EN17206, ANNEX B): UC-LSL1, UC-LSL2, UC-LSL3, UC-LSL4
 (UC-LSL5, UC-LSL6 CHECK MANUAL)

STEEL/ALUMINUM CONSTRUCTION

SELF-WEIGHT: 820 KG

LINKLIFT DRIVING SYSTEM
 ASYNCHRONOUS THREE-PHASE MOTORS
 TWO INDEPENDENT BRAKING UNITS, BOTH IN THE MOTOR SIDE
 DOUBLE LIMIT SWITCHES
 EDGE SENSOR
 REDUNDANT INDEPENDENT ENCODERS (INCREMENTAL + ABSOLUTE ENCODERS)
 LOAD CELL: ONE TOP OF THE LINKLIFT, SIL 3 READY

COLOR: BLACK 9005, MATT

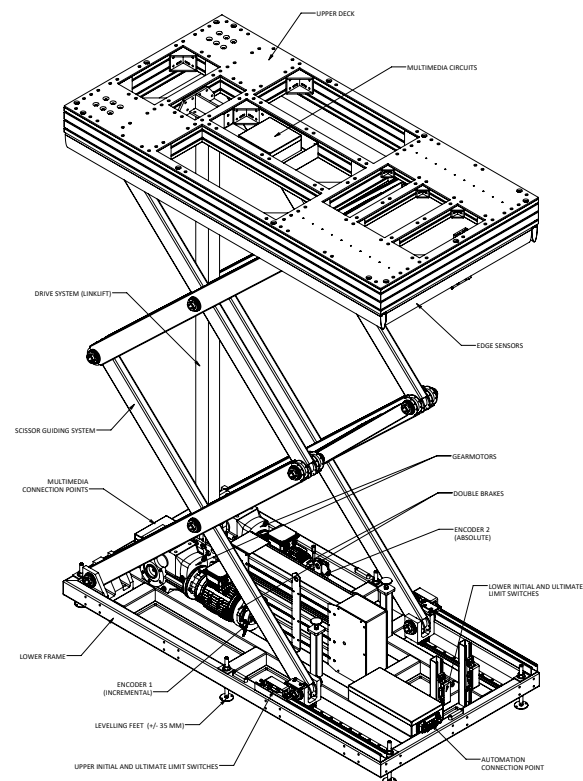

TekSet Rental S.r.l.

via GIUSEPPE DI VITTORIO 9
 20037 PADERNO DUGNANO (MI) ITALY
 CONTACT US: (+39) 0291082905 - WWW.TEKSET.IT



via LUIGI EINAUDI 16
 20037 PADERNO DUGNANO (MI) ITALY
 CONTACT US: (+39) 0291082905 - WWW.TEKSETRENTAL.IT

RENT: LIFT DARI

Componenti

La quasi macchina è costituita da un'unica unità nella quale sono individuabili i seguenti elementi:

1. Motoriduttore e alberi di trasmissione.
2. Quadro comandi
3. Catene rigide di spinta modello Serapid
4. Consolle di comando locale.

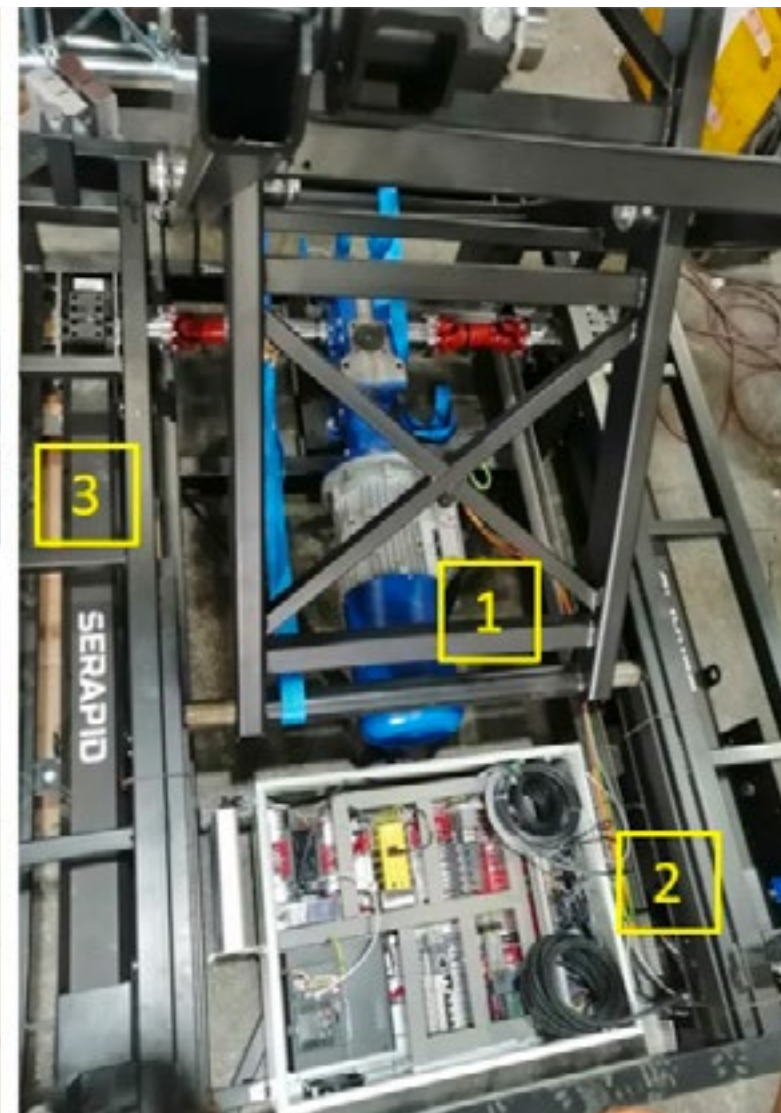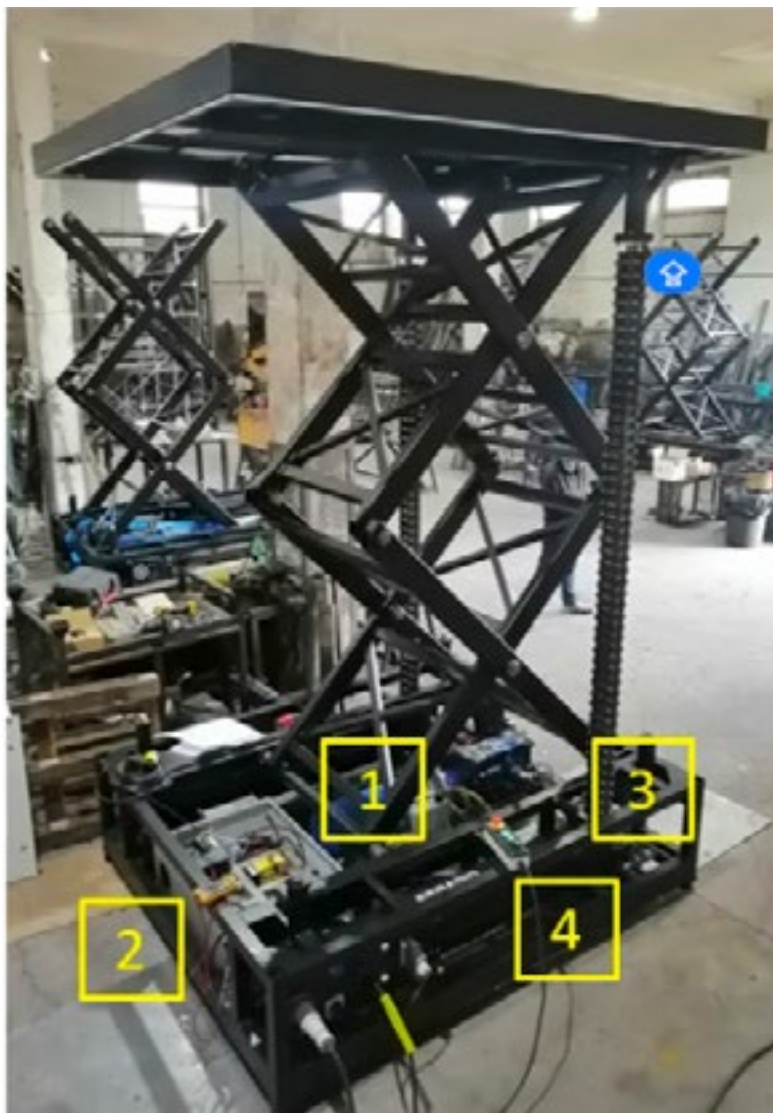

LIFT

DOLLY DI
RIALZO





DOLLY DI RIALZO CON RUOTE LAYHER



DOLLY DI RIALZO CON PIEDI LAYHER PER STABILIZZARE LA LIFT



Accessorio per distanziare le lift su dolly



Sistema di trasporto cablaggio



Telaio senza piano di calpestio



Descrizione pulsantiera di comando locale


Tutti gli elevatori costituenti la macchina sono dotati di n.1 pulsantiera di comando locale in grado, in caso di emergenza, di bypassare tutte le sicurezze permettendo:

- L'arresto di emergenza dell'elevatore;
- Il ritorno al piano mediante il pulsante di sblocco freno.

Il comando di salita e discesa è ad azione mantenuta.


La movimentazione della macchina deve essere effettuata a uomo presente con piena visibilità sull'area palcoscenico. In mancanza di tale requisito, la manovra dovrà essere eseguita mediante un doppio operatore: uno ai comandi e uno in posizione tale da visualizzare il campo manovra, collegati tra loro mediante radio.

Per attivare il pulsante di sblocco freno è necessario mantenere premuto il pulsante per 5 secondi, questo per impedire uno sblocco accidentale.

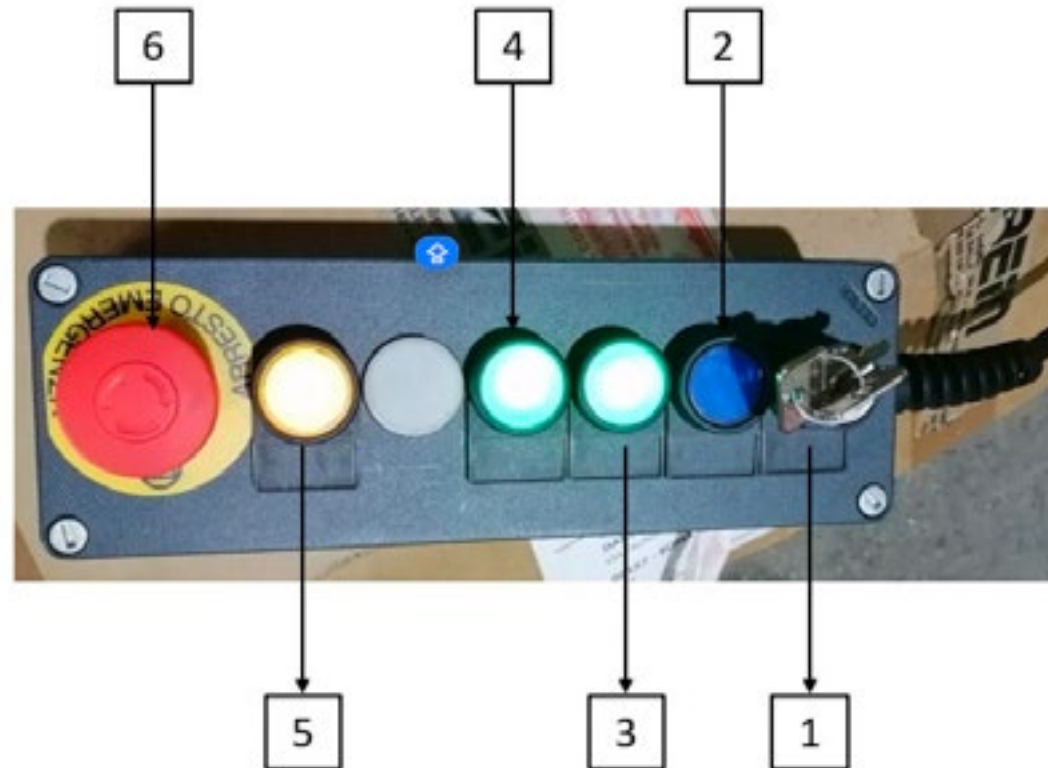


NUMERO	DESCRIZIONE COMANDI
1	Selettore a chiave
2	Pulsante di ripristino
3	Salita
4	Discesa
5	Sblocco freno
6	Arresto di emergenza


Esempio di inserimento in moduli layher con pianale custom

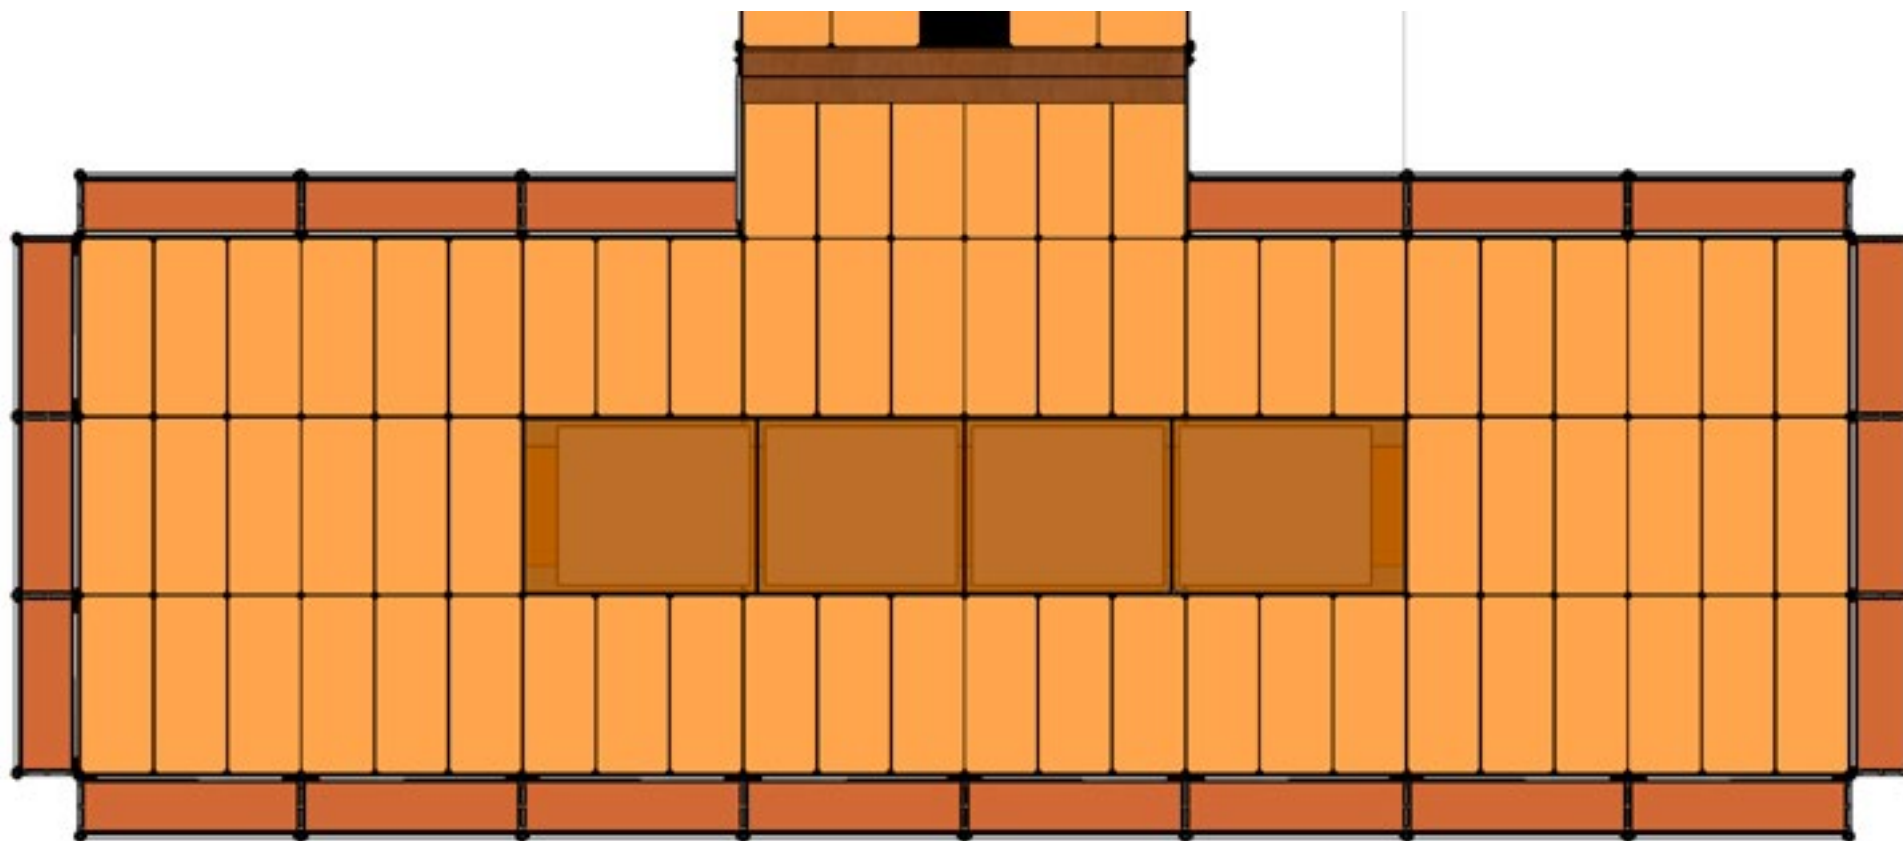

Esempio di inserimento in moduli layher con pianale custom

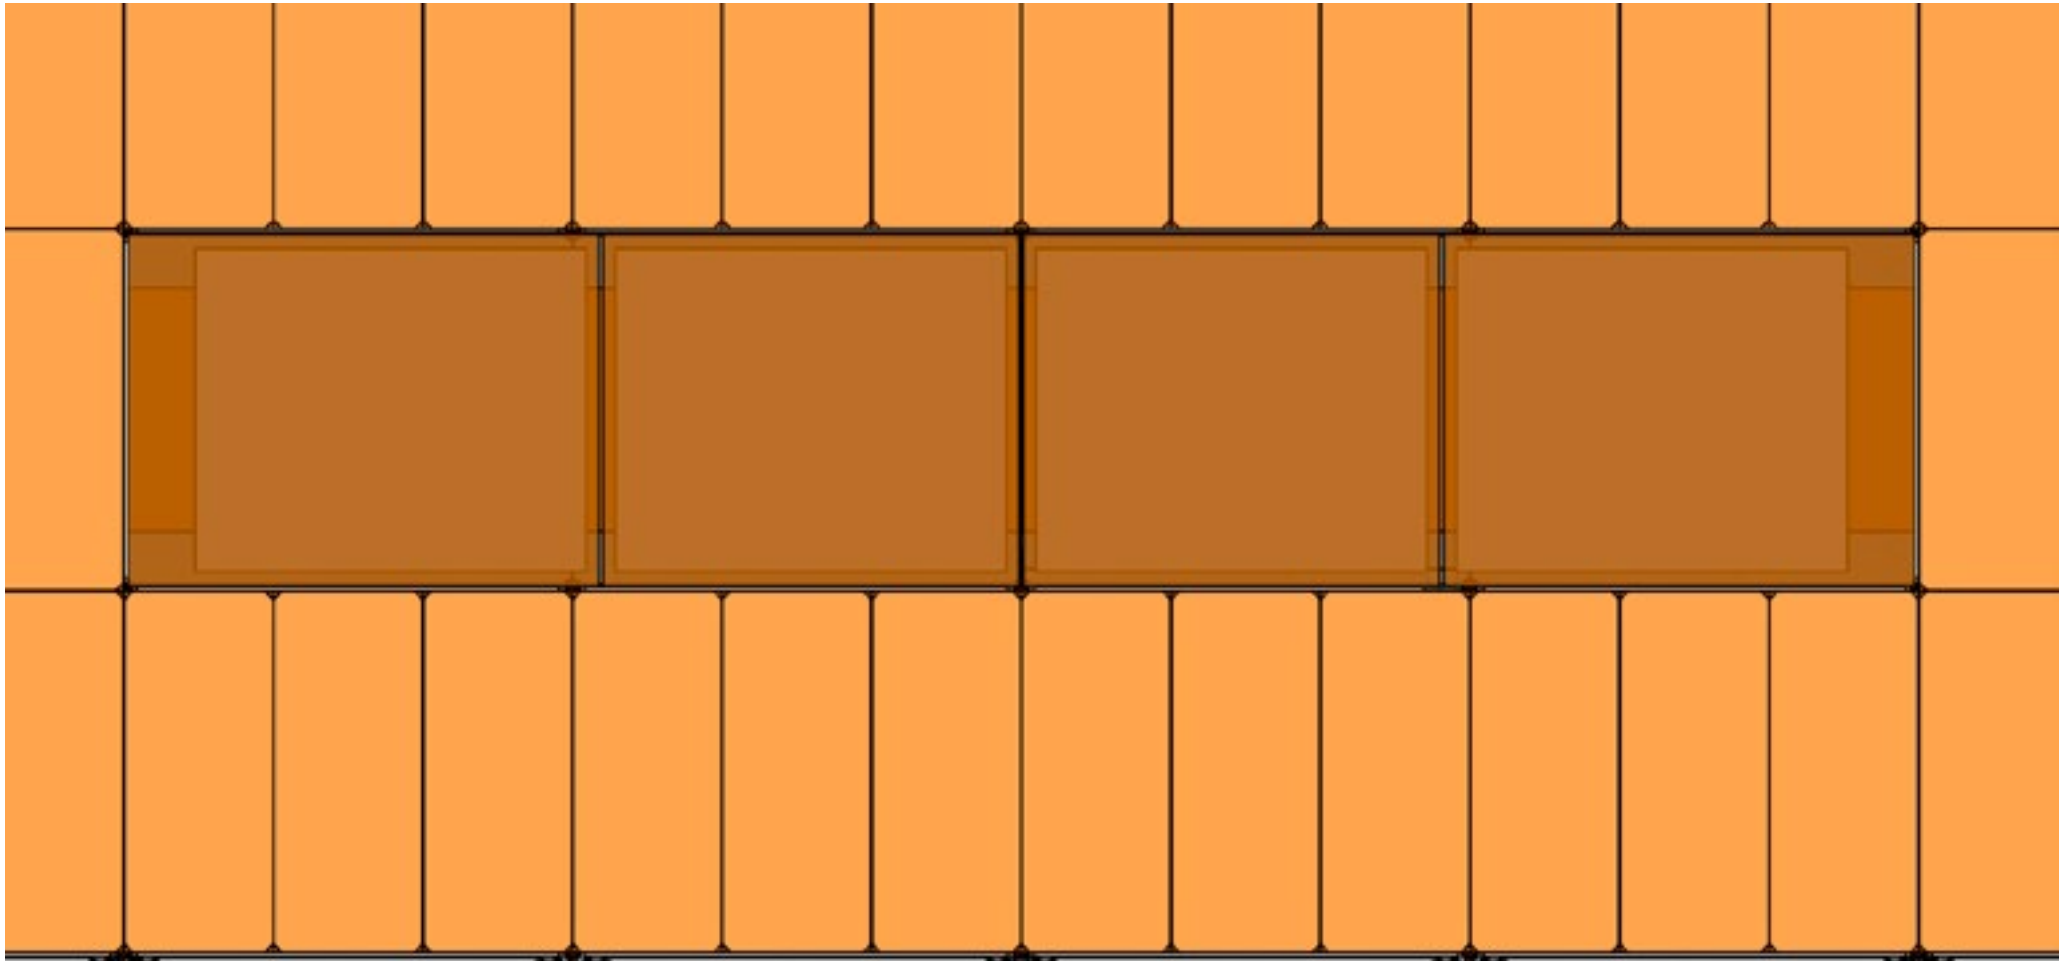

Esempio di inserimento in moduli layher con pianale custom

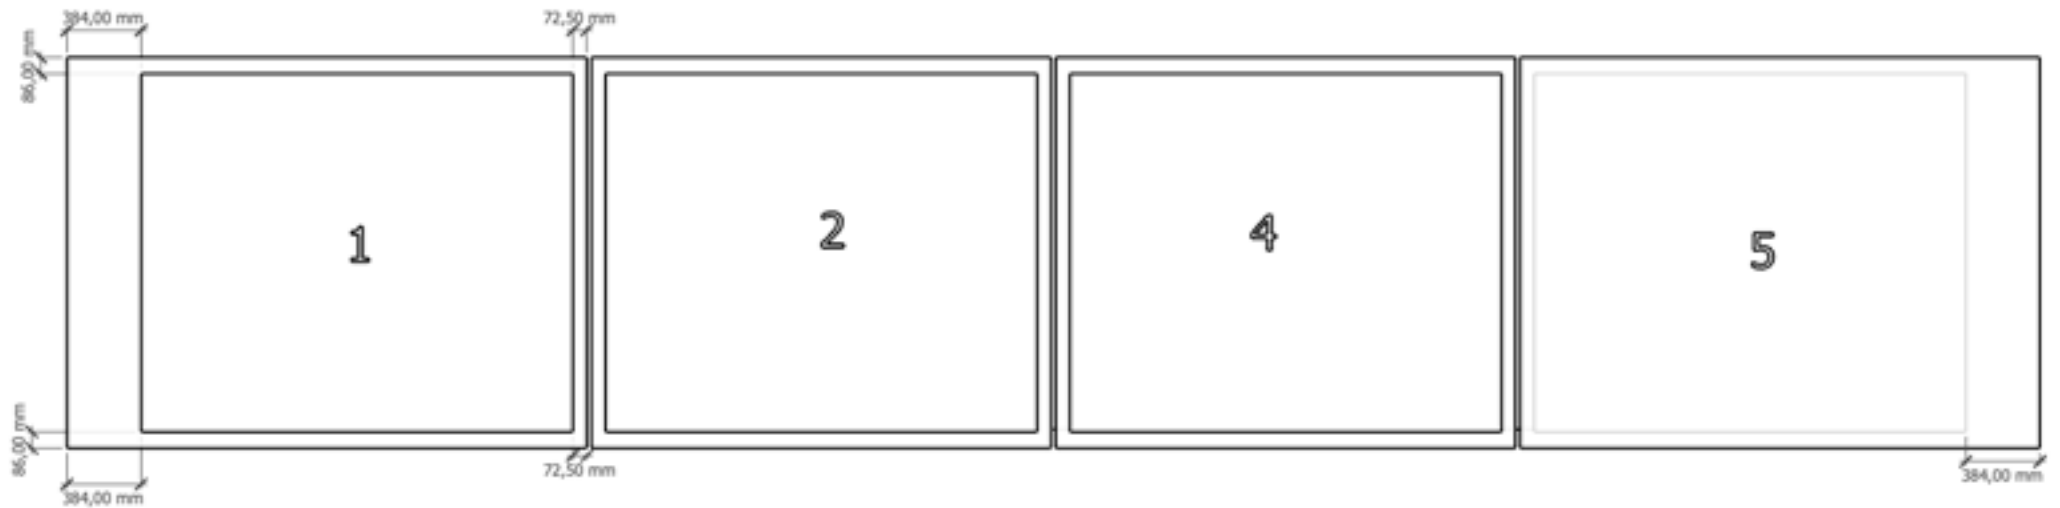

Esempio di inserimento in moduli layher con pianale custom





Esempio di inserimento in moduli layher con pianale custom




Esempio di inserimento sul palco appoggiate sullo stage layher




Esempio di inserimento sul palco appoggiate sullo stage layher

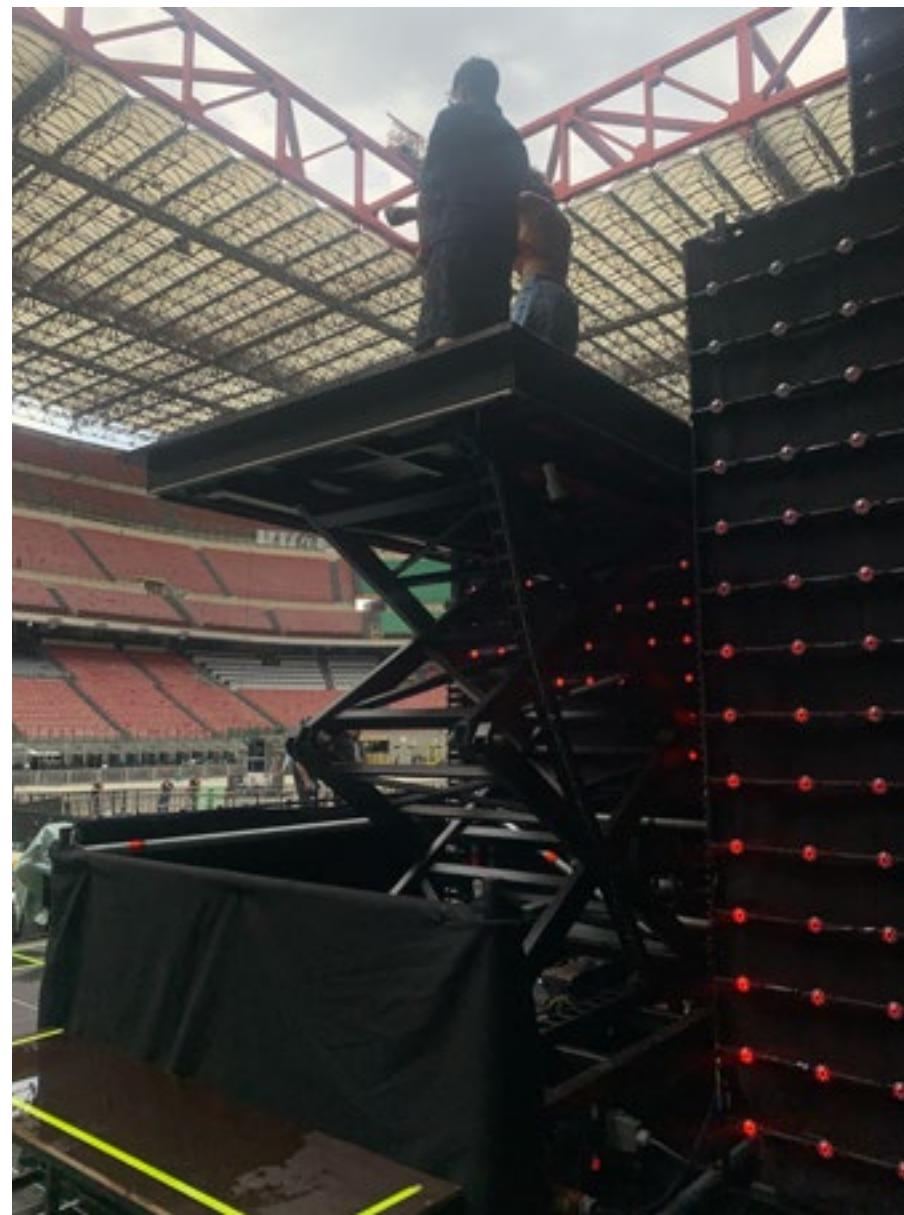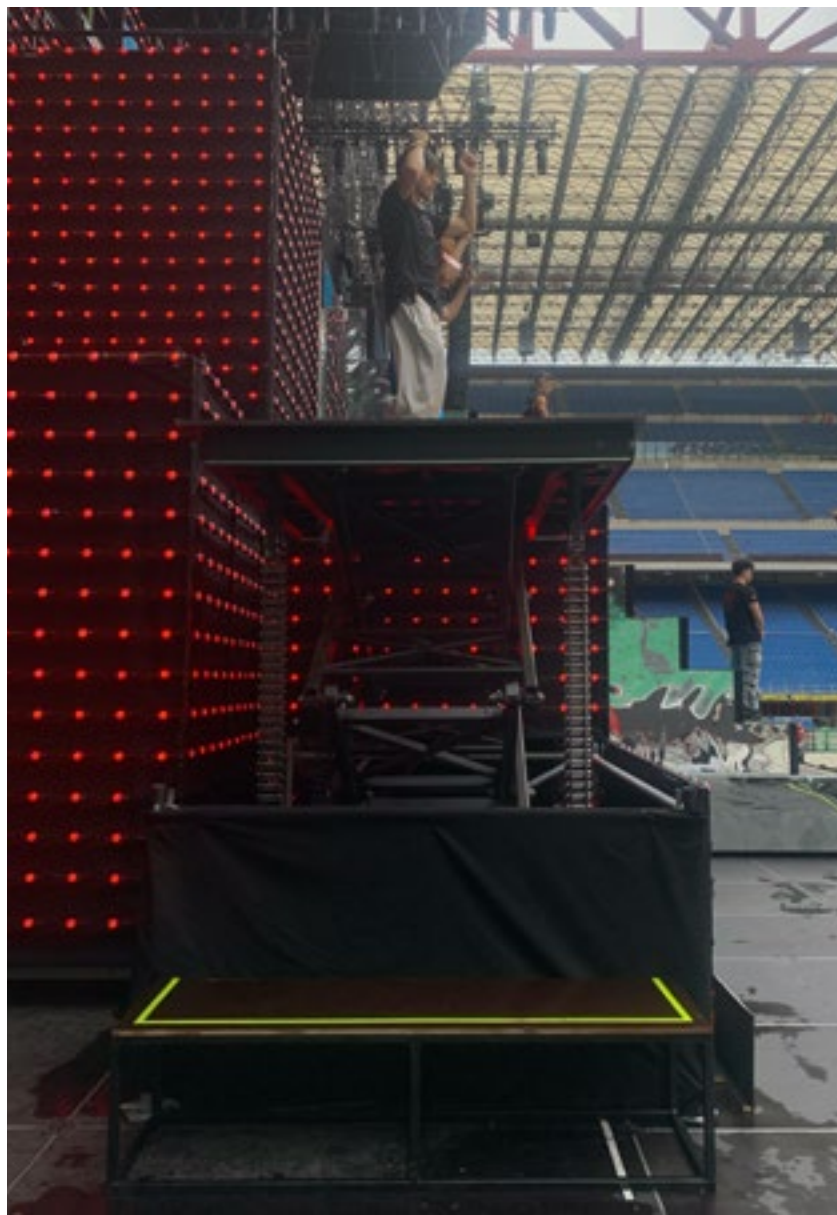

Esempio di inserimento sul palco appoggiate sullo stage layer

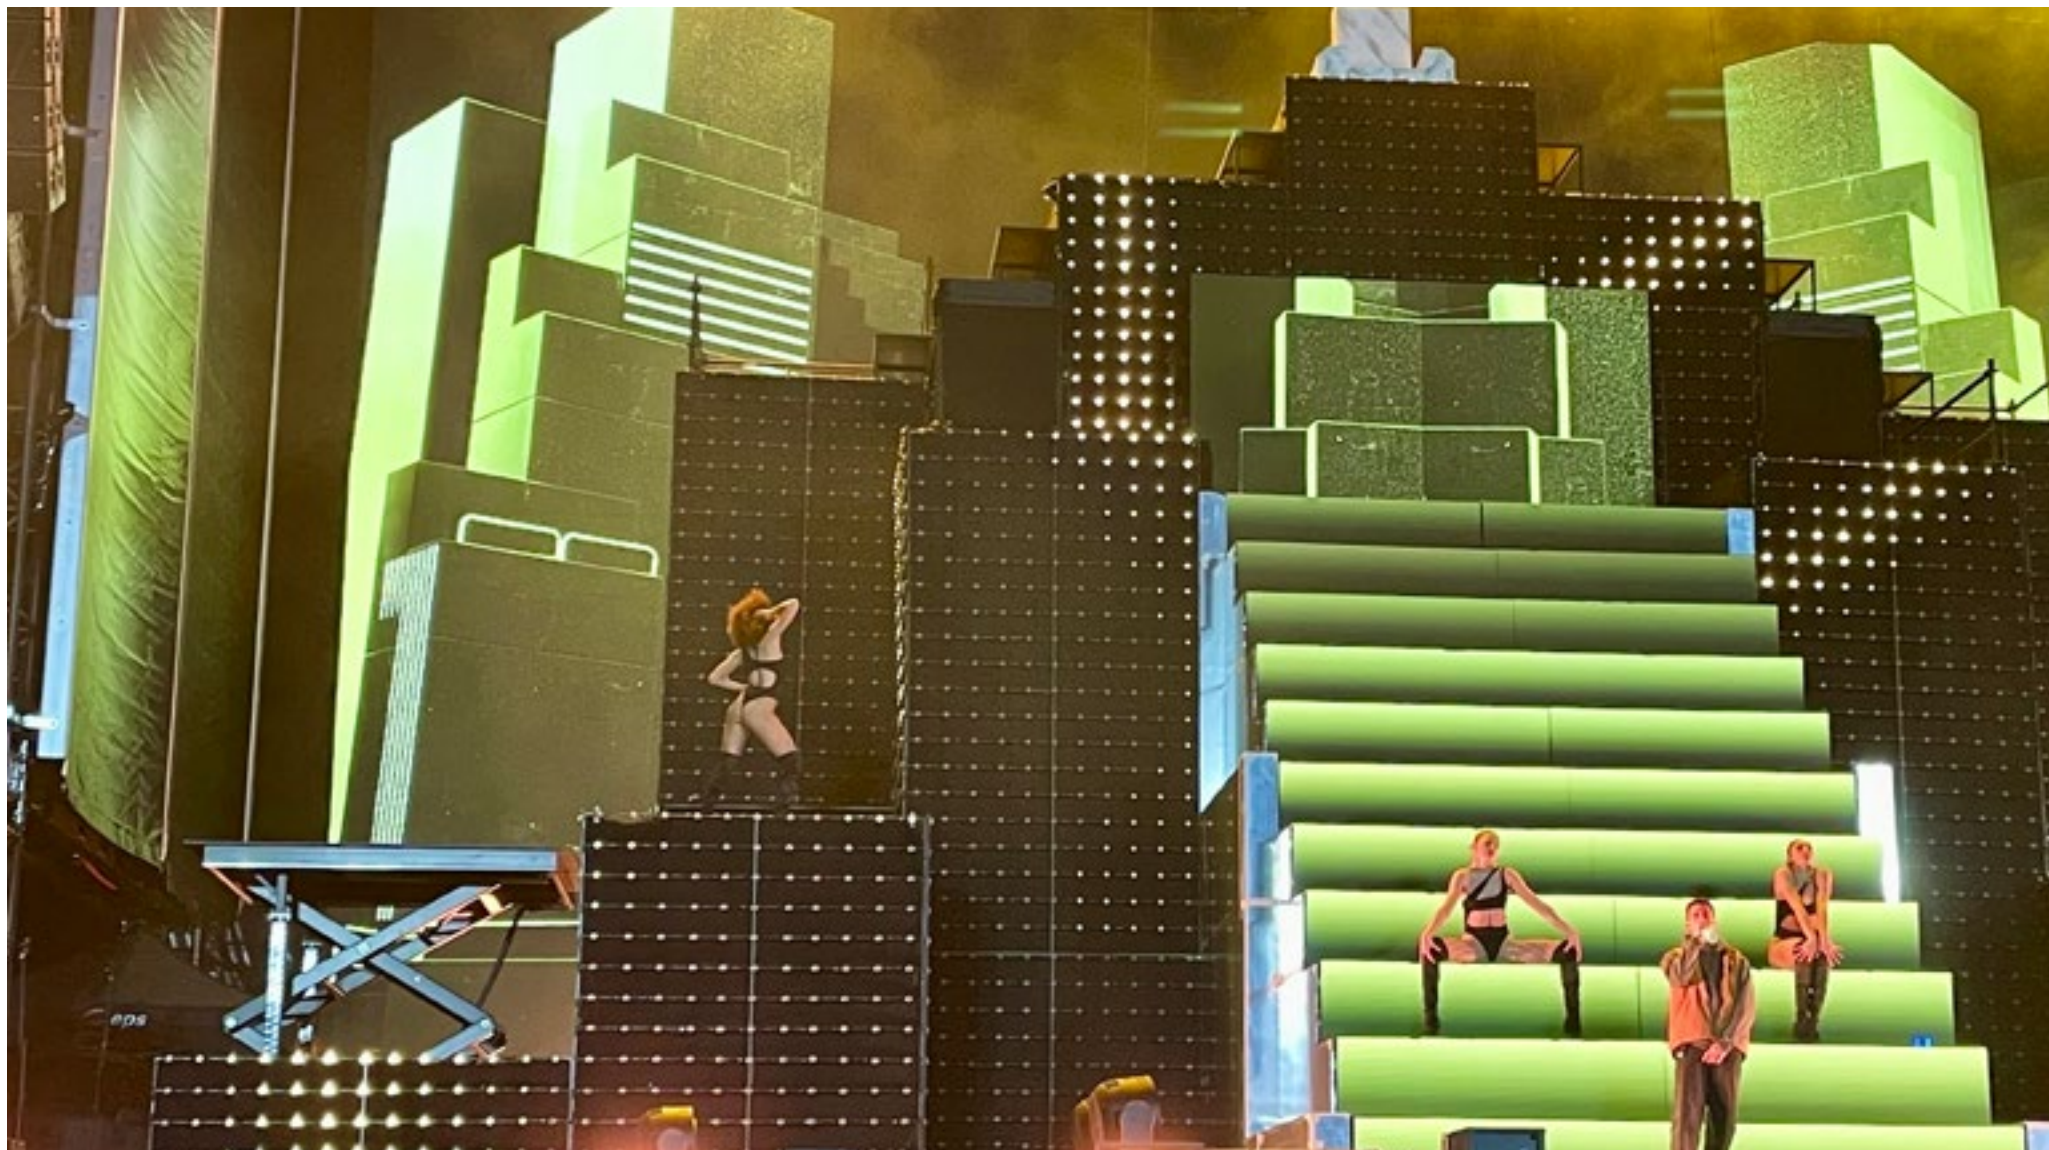

Esempio di inserimento nel layher rialzate con dolly

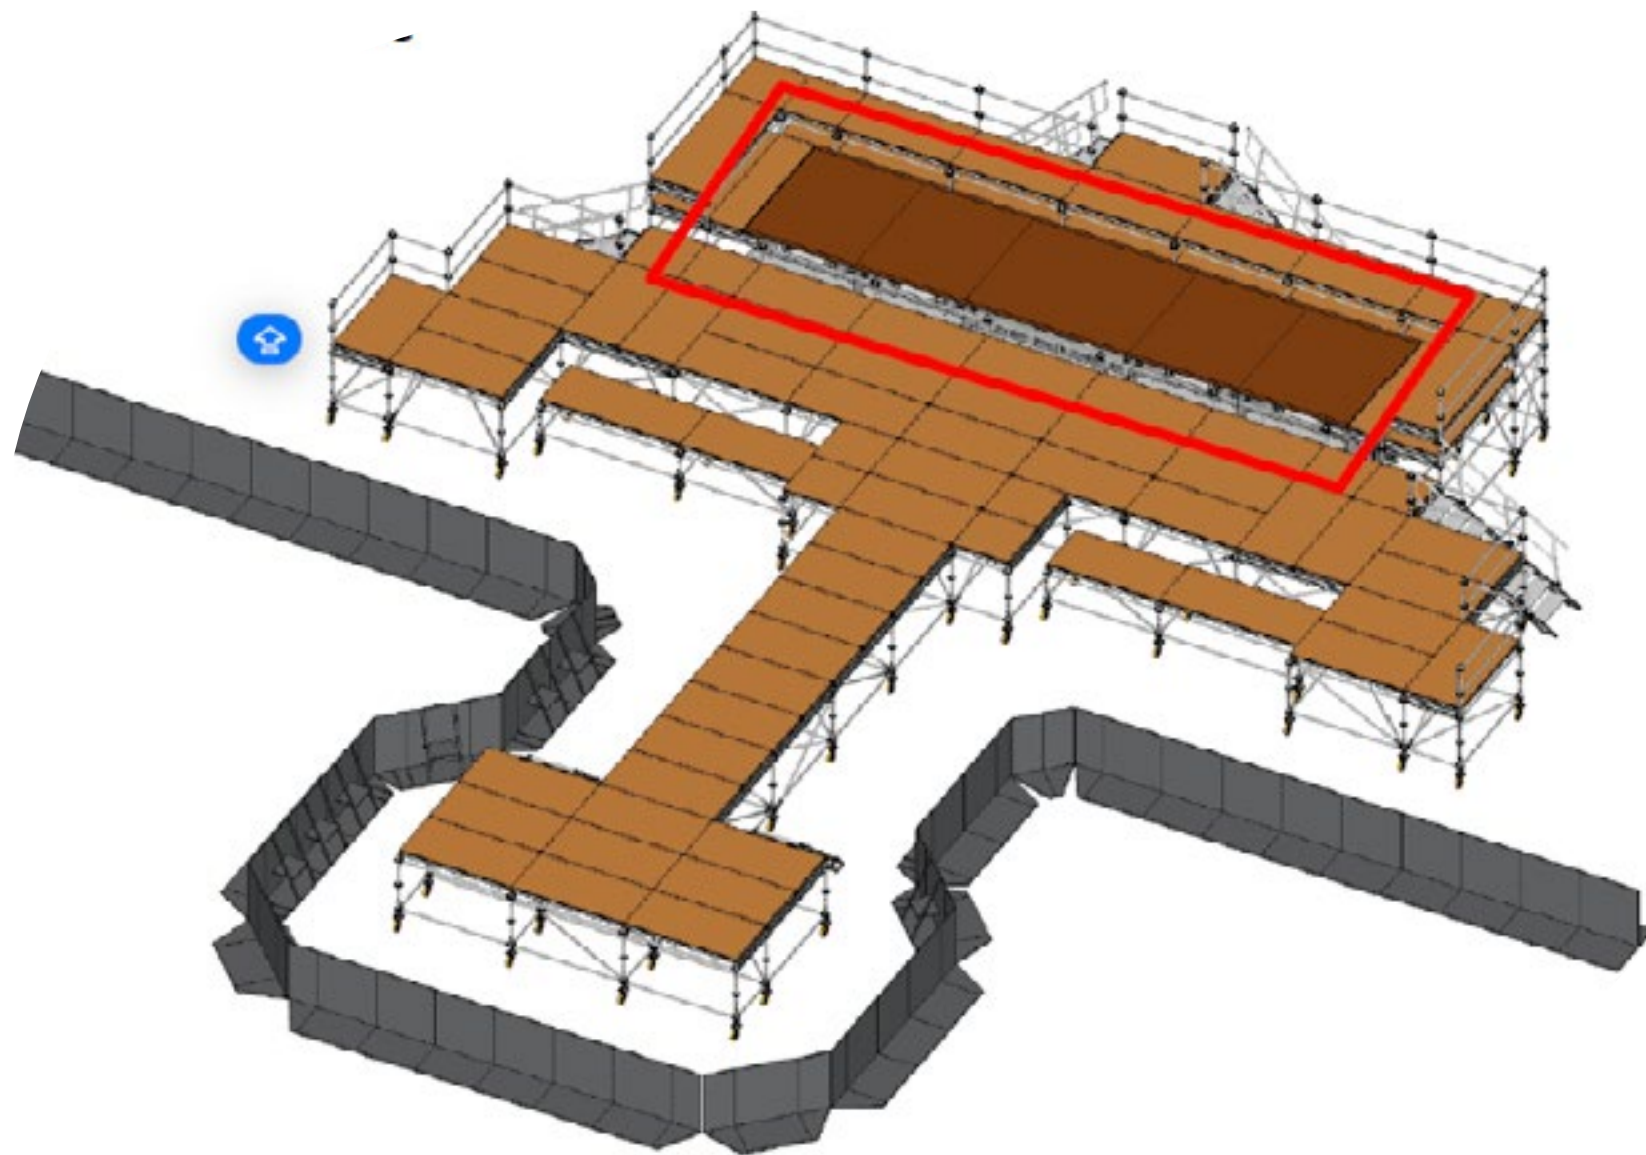

Esempio di inserimento nel layher rialzate con dolly

